


PIANTA PALESTRA – PIANO SEMINTERRATO

VIA GENERALE GIRLANDO

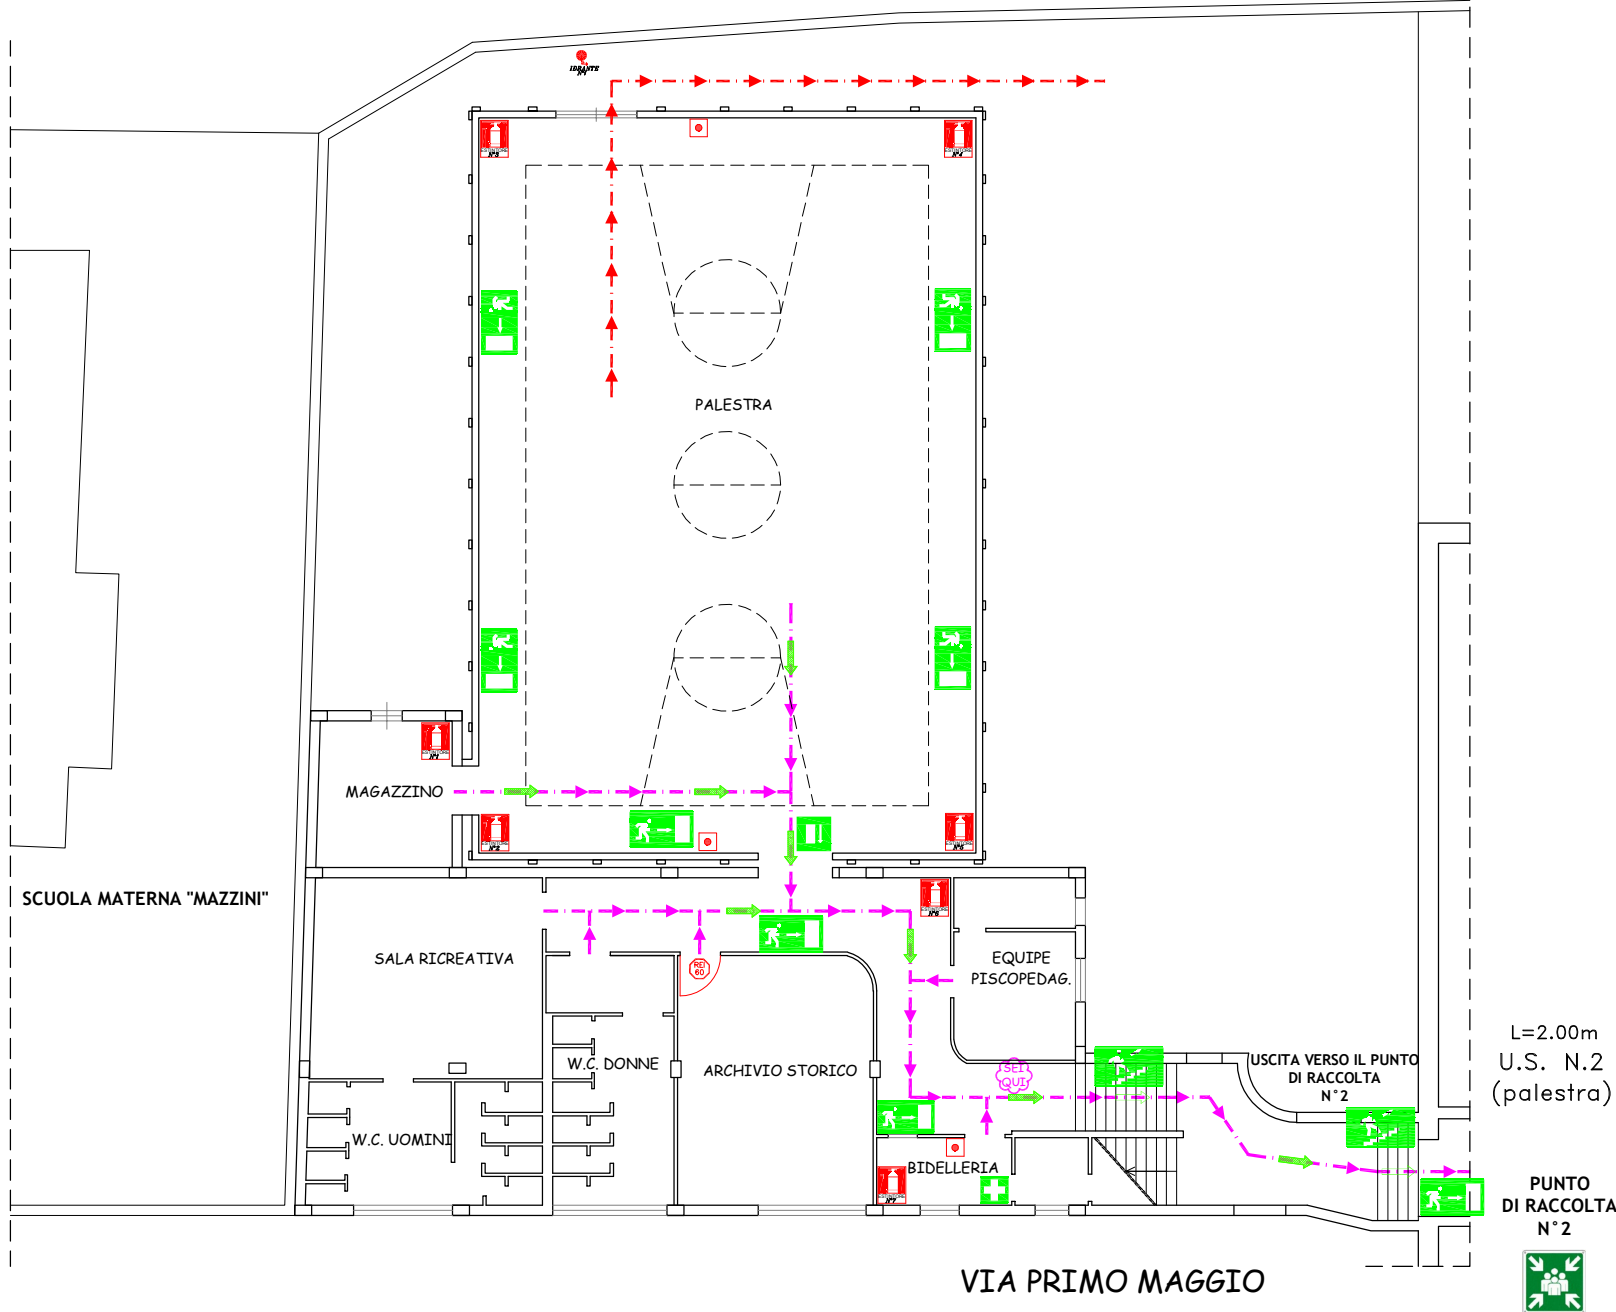

L=2.00m  
U.S. N.2  
(palestra)

PUNTO  
DI RACCOLTA  
N°2

**SCUOLA MEDIA STATALE  
"L. PIRANDELLO"**  
VIA DELLA RESISTENZA  
COMISO (RG)

PIANO DI EVACUAZIONE E  
VALUTAZIONE DEL RISCHIO INCENDI  
ai sensi del D.Lgs. 81/08 e s.m.i. e  
D.M. 10/03/98

**CARTELLONISTICA E LEGENDA**

- USCITA DI EMERGENZA A DESTRA
- USCITA DI EMERGENZA A SINISTRA
- USCITA DI EMERGENZA
- SCALA DI EMERGENZA scende sinistra
- CASSETTA PRONTO SOCCORSO
- ESTINTORE A POLVERE 21A-113B-C
- DIVIETO DI FUMO
- VOI SIETE QUI
- PERCORSO DI USCITA ORIZZONTALE
- PERCORSO DI USCITA IN SALITA
- PERCORSO DI USCITA IN DISCESA
- PERCORSO DI ESODO (INDICAZIONE COLORE)
- PULSANTE MANUALE DI ALLARME
- IDRANTE DN45 CON LANCIA E TUBAZIONE FLESSIBILE DA 20ml

**NUMERI PER CHIAMATE DI SOCCORSO**

EVENTO	CHI CHIAMARE	N. TELEFONO
Incendio, Crollo	VIGILI DEL FUOCO	115
Ordine Pubblico	CARABINIERI	112
	POLIZIA POLIZIA MUNICIPALE	113 0932.748269
Infortunio	EMERGENZA SANITARIA PRONTO SOCCORSO	118 0932.721280
	GUARDIA MEDICA	0932.729595/0932.961186
Calamità	PROTEZIONE CIVILE	0932.721141

**SERVIZIO GESTIONE EMERGENZE**

LIVELLO FUNZIONALE	NOMINATIVO
Dirigente Scolastico	Prof.ssa Giovanna Campo
Responsabile del Servizio di Prevenzione e Protezione (R.S.P.P.)	Dott. Ing. Maria Pennisi