

# SCUOLA MEDIA STATALE "L. PIRANDELLO"

VIA DELLA RESISTENZA  
COMISO (RG)

PIANO DI EVACUAZIONE E  
VALUTAZIONE DEL RISCHIO INCENDI  
ai sensi del D.Lgs. 81/08 e s.m.i. e  
D.M. 10/03/98

PIANTA PIANO PRIMO

## CARTELLONISTICA E LEGENDA


-  - USCITA DI EMERGENZA A DESTRA
-  - USCITA DI EMERGENZA A SINISTRA
-  - USCITA DI EMERGENZA
-  - SCALA DI EMERGENZA scende sinistra
-  - SCALA DI EMERGENZA scende destra
-  - CASSETTA PRONTO SOCCORSO
-  - ESTINTORE A POLVERE 21A-113B-C
-  - ESTINTORE AD ANIDRIDE CARBONICA
-  - DIVIETO DI FUMO
-  - VOI SIETE QUI
-  - PERCORSO DI USCITA ORIZZONTALE
-  - PERCORSO DI USCITA IN SALITA
-  - PERCORSO DI USCITA IN DISCESA
-  - PERCORSO DI ESODO (INDICAZIONE COLORE)
-  - QUADRO ELETTRICO
-  - INTERRUOTTORE ELETTRICO GENERALE
-  - PULSANTE MANUALE DI ALLARME
-  - IDRANTE DN45 CON LANCIA E TUBAZIONE FLESSIBILE DA 20ml
-  - COLONNA MONTANTE TUBAZIONE IDRANTE
-  - ALTOPARLANTE

## NUMERI PER CHIAMATE DI SOCCORSO

EVENTO	CHI CHIAMARE	N. TELEFONO
Incendio, Crollo	VIGILI DEL FUOCO	115
Ordine Pubblico	CARABINIERI	112
	POLIZIA POLIZIA MUNICIPALE	113 0932.748269
Infortunio	EMERGENZA SANITARIA PRONTO SOCCORSO	118 0932.721280
	GUARDIA MEDICA	0932.729595/0932.961186
Calamità	PROTEZIONE CIVILE	0932.721141

## SERVIZIO GESTIONE EMERGENZE

LIVELLO FUNZIONALE	NOMINATIVO
Dirigente Scolastico	Prof.ssa Giovanna Campo
Responsabile del Servizio di Prevenzione e Protezione (R.S.P.P.)	Dott. Ing. Maria Pennisi

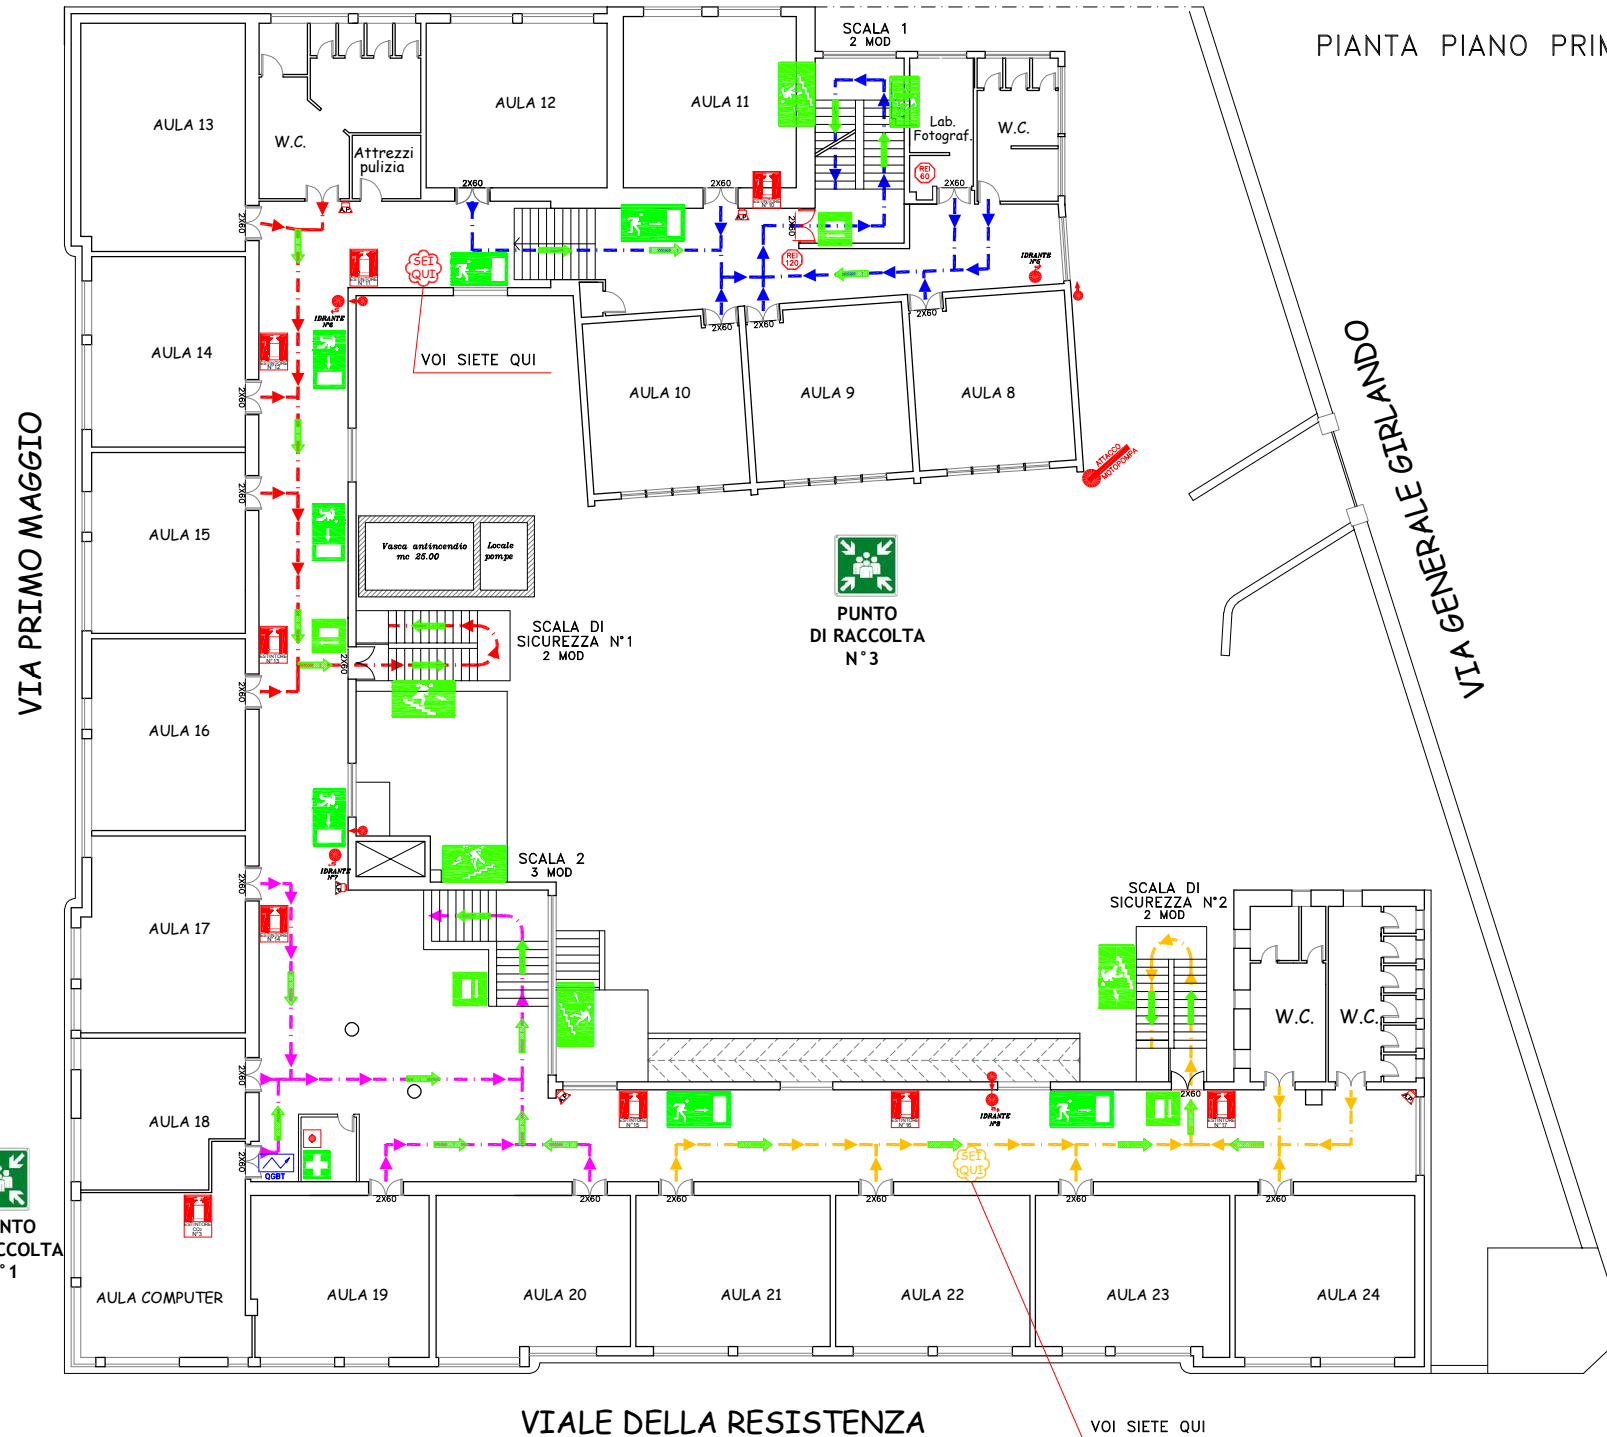

VIALE DELLA RESISTENZA

VOI SIETE QUI