


VIA PRIMO MAGGIO



PIANTA PIANO SECONDO

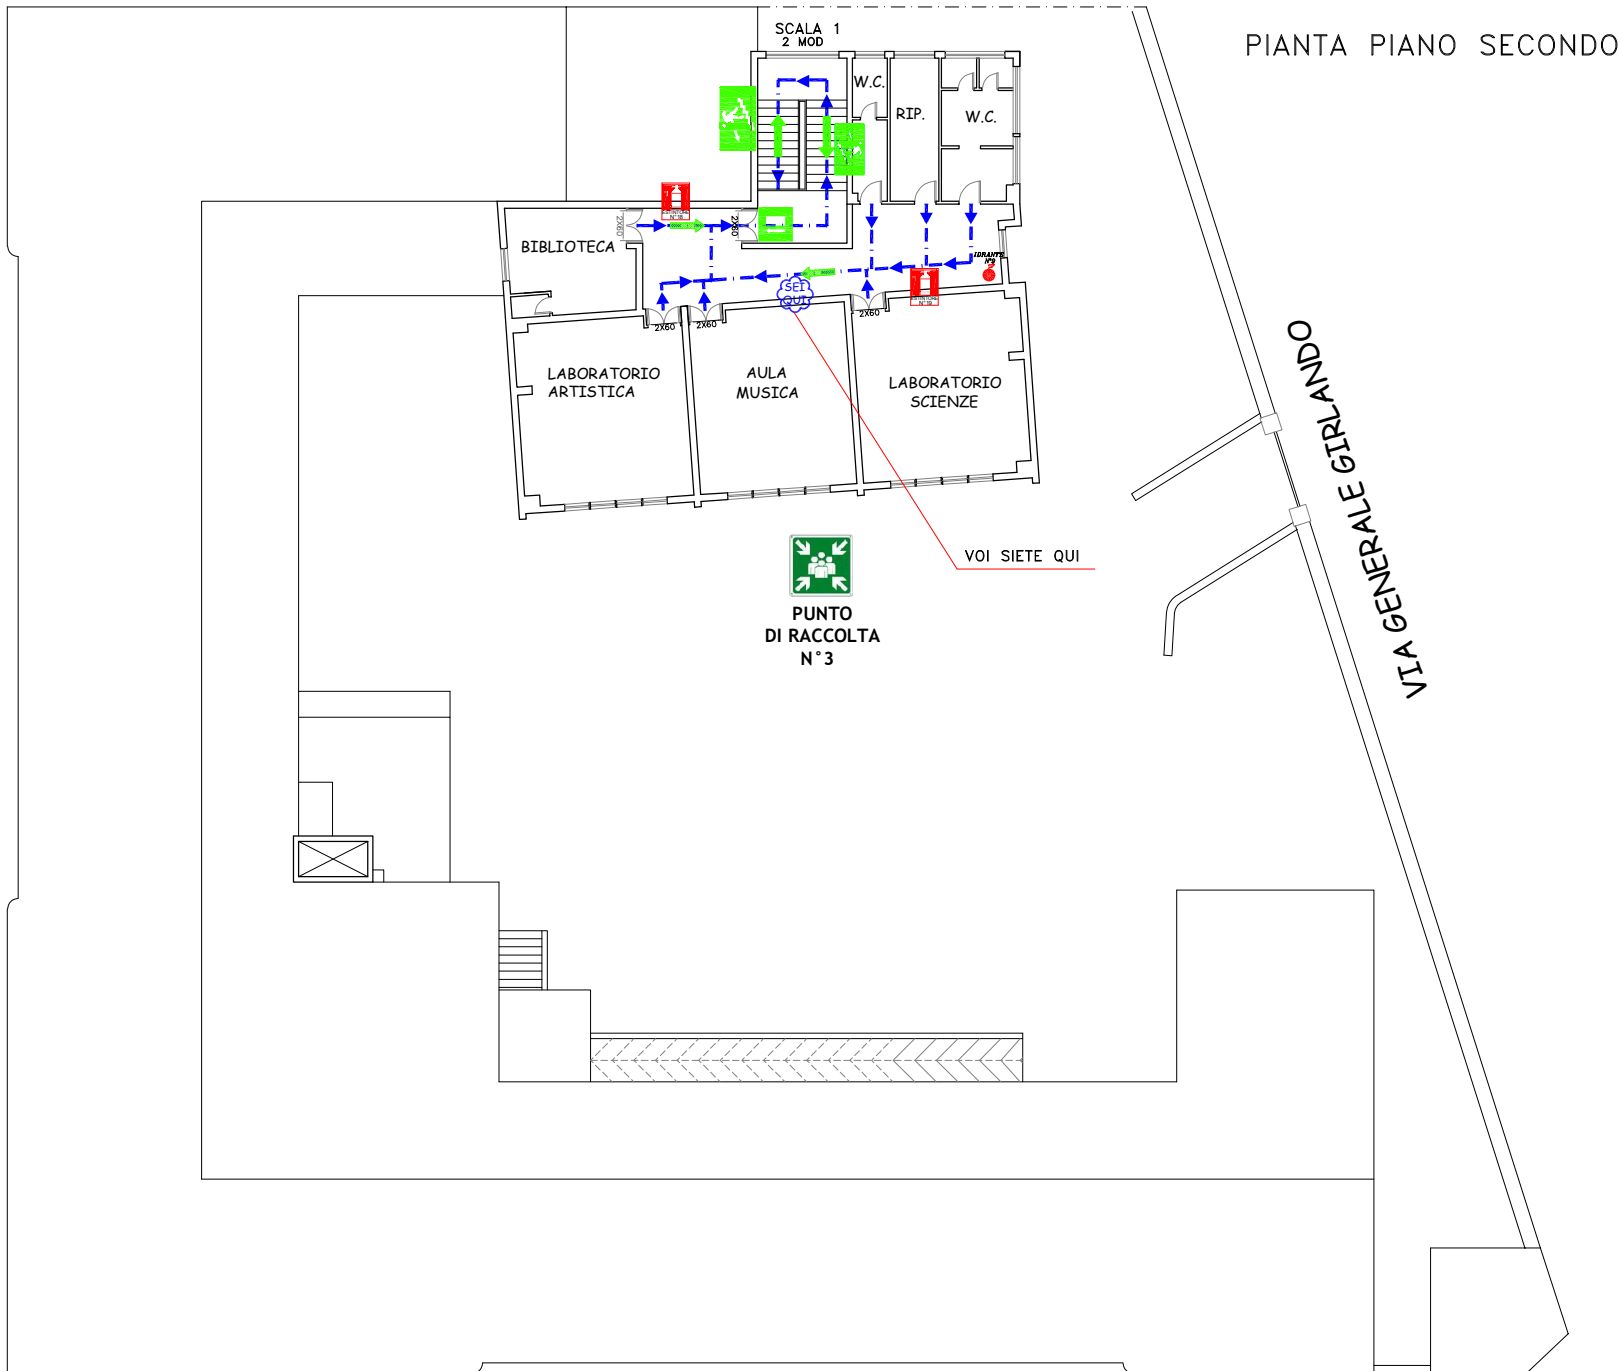
















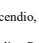
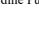
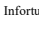
VIALE DELLA RESISTENZA

SCUOLA MEDIA STATALE "L. PIRANDELLO"

VIA DELLA RESISTENZA
COMISO (RG)

PIANO DI EVACUAZIONE E
VALUTAZIONE DEL RISCHIO INCENDI
ai sensi del D.Lgs. 81/08 e s.m.i. e
D.M. 10/03/98

CARTELLONISTICA E LEGENDA

-  - USCITA DI EMERGENZA A DESTRA
-  - USCITA DI EMERGENZA A SINISTRA
-  - USCITA DI EMERGENZA
-  - SCALA DI EMERGENZA scende sinistra
-  - SCALA DI EMERGENZA scende destra
-  - CASSETTA PRONTO SOCCORSO
-  - ESTINTORE A POLVERE 21A-113B-C
-  - ESTINTORE AD ANIDRIDE CARBONICA
-  - DIVIETO DI FUMO
-  - VOI SIETE QUI
-  - PERCORSO DI USCITA ORIZZONTALE
-  - PERCORSO DI USCITA IN SALITA
-  - PERCORSO DI USCITA IN DISCESA
-  - PERCORSO DI ESODO (INDICAZIONE COLORE)
-  - QUADRO ELETTRICO
-  - INTERRUTTORE ELETTRICO GENERALE
-  - PULSANTE MANUALE DI ALLARME
-  - IDRANTE DN45 CON LANCIA E TUBAZIONE FLESSIBILE DA 20ml
-  - COLONNA MONTANTE TUBAZIONE IDRANTE
-  - ALTOPARLANTE

NUMERI PER CHIAMATE DI SOCCORSO

EVENTO	CHI CHIAMARE	N. TELEFONO
Incendio, Crollo	VIGILI DEL FUOCO	115
Ordine Pubblico	CARABINIERI	112
	POLIZIA	113
	POLIZIA MUNICIPALE	0932.748269
Infornio	EMERGENZA SANITARIA	118
	PRONTO SOCCORSO	0932.721280
	GUARDIA MEDICA	0932.729595/0932.961186
Calamità	PROTEZIONE CIVILE	0932.721141

SERVIZIO GESTIONE EMERGENZE

LIVELLO FUNZIONALE	NOMINATIVO
Dirigente Scolastico	Prof.ssa Giovanna Campo
Responsabile del Servizio di Prevenzione e Protezione (R.S.P.P.)	Dott. Ing. Maria Pennisi