

ISTITUTO COMPRENSIVO "Luigi Pirandello"


Plesso: "Centrale"

Viale della Resistenza n°51
COMISO (RG)

PIANO DI EVACUAZIONE E
VALUTAZIONE DEL RISCHIO
INCENDI
ai sensi del D.Lgs. 81/08 ss.mm.ii. e
D.M. 02/09/2021

CARTELLONISTICA E LEGENDA

-  - USCITA DI EMERGENZA
PORTA INGRESSO - USCITA
-  - CASSETTA PRONTO SOCCORSO
-  - TEL. PER CHIAMATA DI EMERGENZA
-  - DEFIBRILLATORE
-  - ESTINTORE A POLVERE
-  - ESTINTORE A CO2
-  - PERCORSO DI ESODO
PERCORSO INGRESSO - USCITA
(INDICAZIONE COLORE)
-  - IDRANTE DN45 CON LANCIA
E TUBAZIONE FLESSIBILE DA 20ml

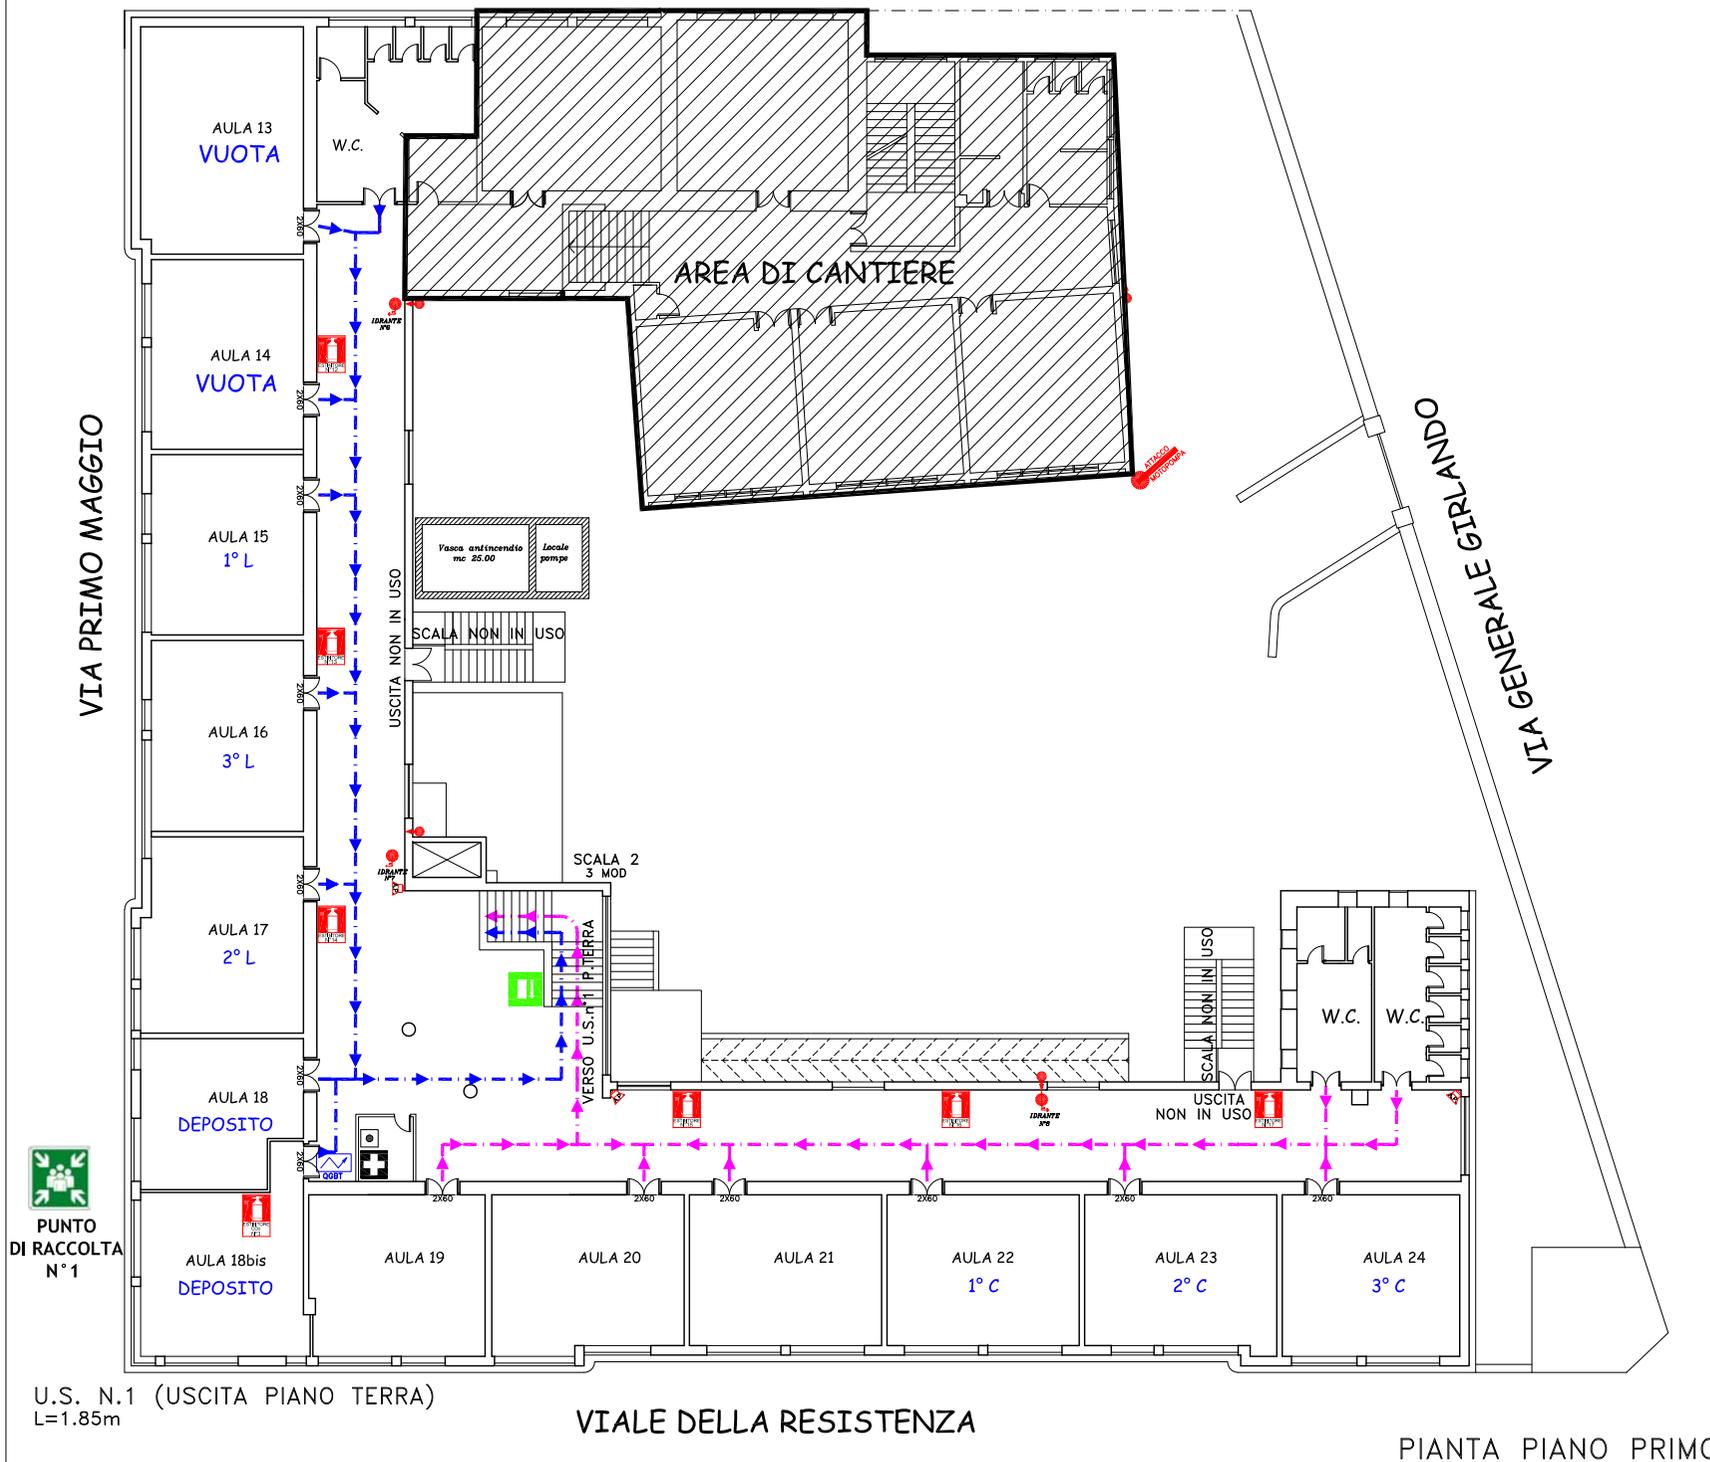

LIVELLO FUNZIONALE

Dirigente Scolastico

Responsabile del Servizio di
Prevenzione e Protezione (R.S.P.P.)

NOMINATIVO

Prof.ssa Francesca Lauria

Dott. Ing. Maria Pennisi

Data elaborazione: 27 marzo 2024